



Проект благоустройства участка в п. Медное озеро-2

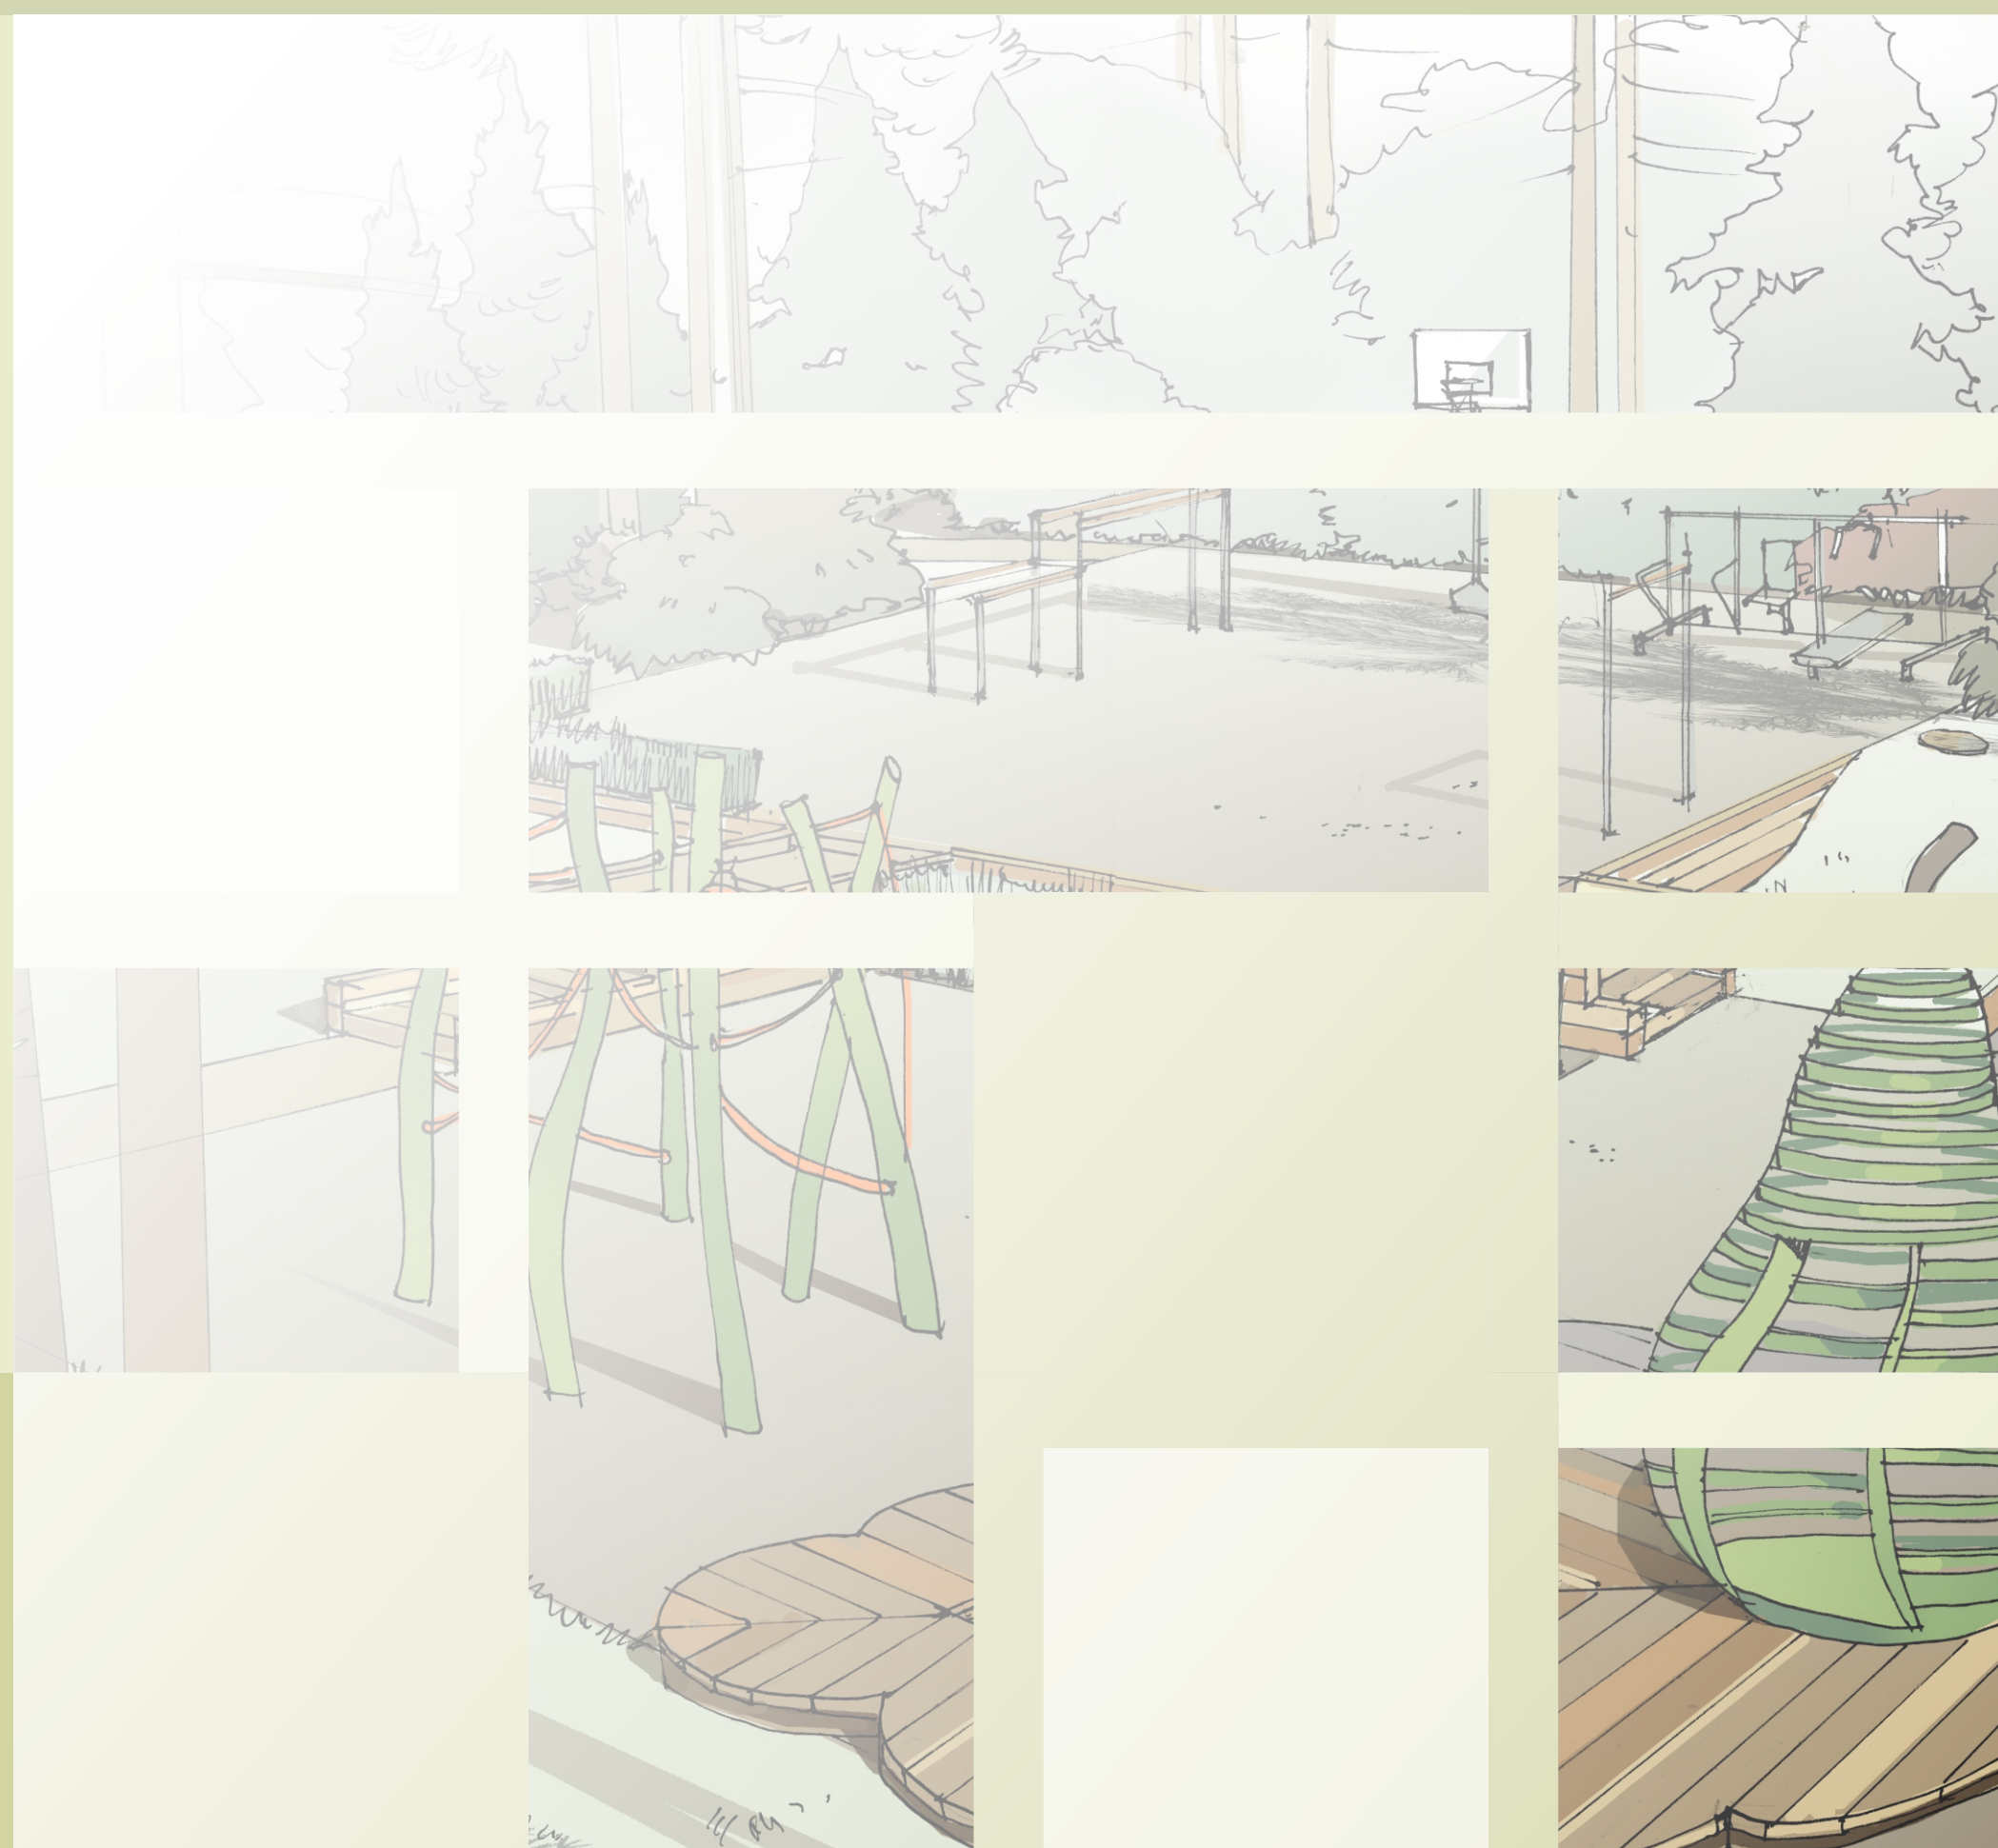





Разработал: Добротворская П.И.
Пахомова В.А.
Проверил: Сухоруков Я.В.

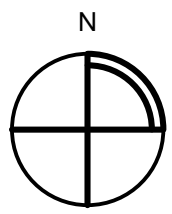




 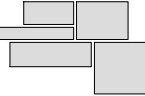

Экспликация


1. Дом
2. Гостевой дом
3. Гараж и дом охраны
4. Баня
5. Главная въездная зона
6. Приподнятый цветник со скамьей
7. Ступени из камня
8. Кострище
9. Деревянные мостки с гамаком
10. Площадка для отдыха с мангалом и барной стойкой
11. Гостевая парковка на два автомобиля
12. Поляна с газоным покрытием
13. Детская площадка с наливным резиновым покрытием
 - а) комплекс для лазания
 - б) песочница
 - в) качели
 - г) горка
14. Спортивная площадка с наливным резиновым покрытием
 - а) брусья
 - б) баскетбольное кольцо
 - в) наклонная скамья
 - г) турник

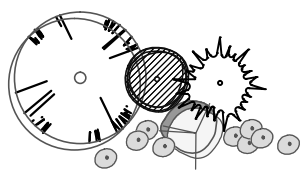Условные обозначения

-  Дороги и площадки из клинкера
-  Площадки из крупногабаритных гранитных плит
-  Восстановление лесного напочвенного покрова
-  Газон




-  Подпорные стенки
-  Светильники-столбики высотой 0,9-1,2м
-  Акцентные поворотные светильники
-  Светильники встроенные в подпорную стенку

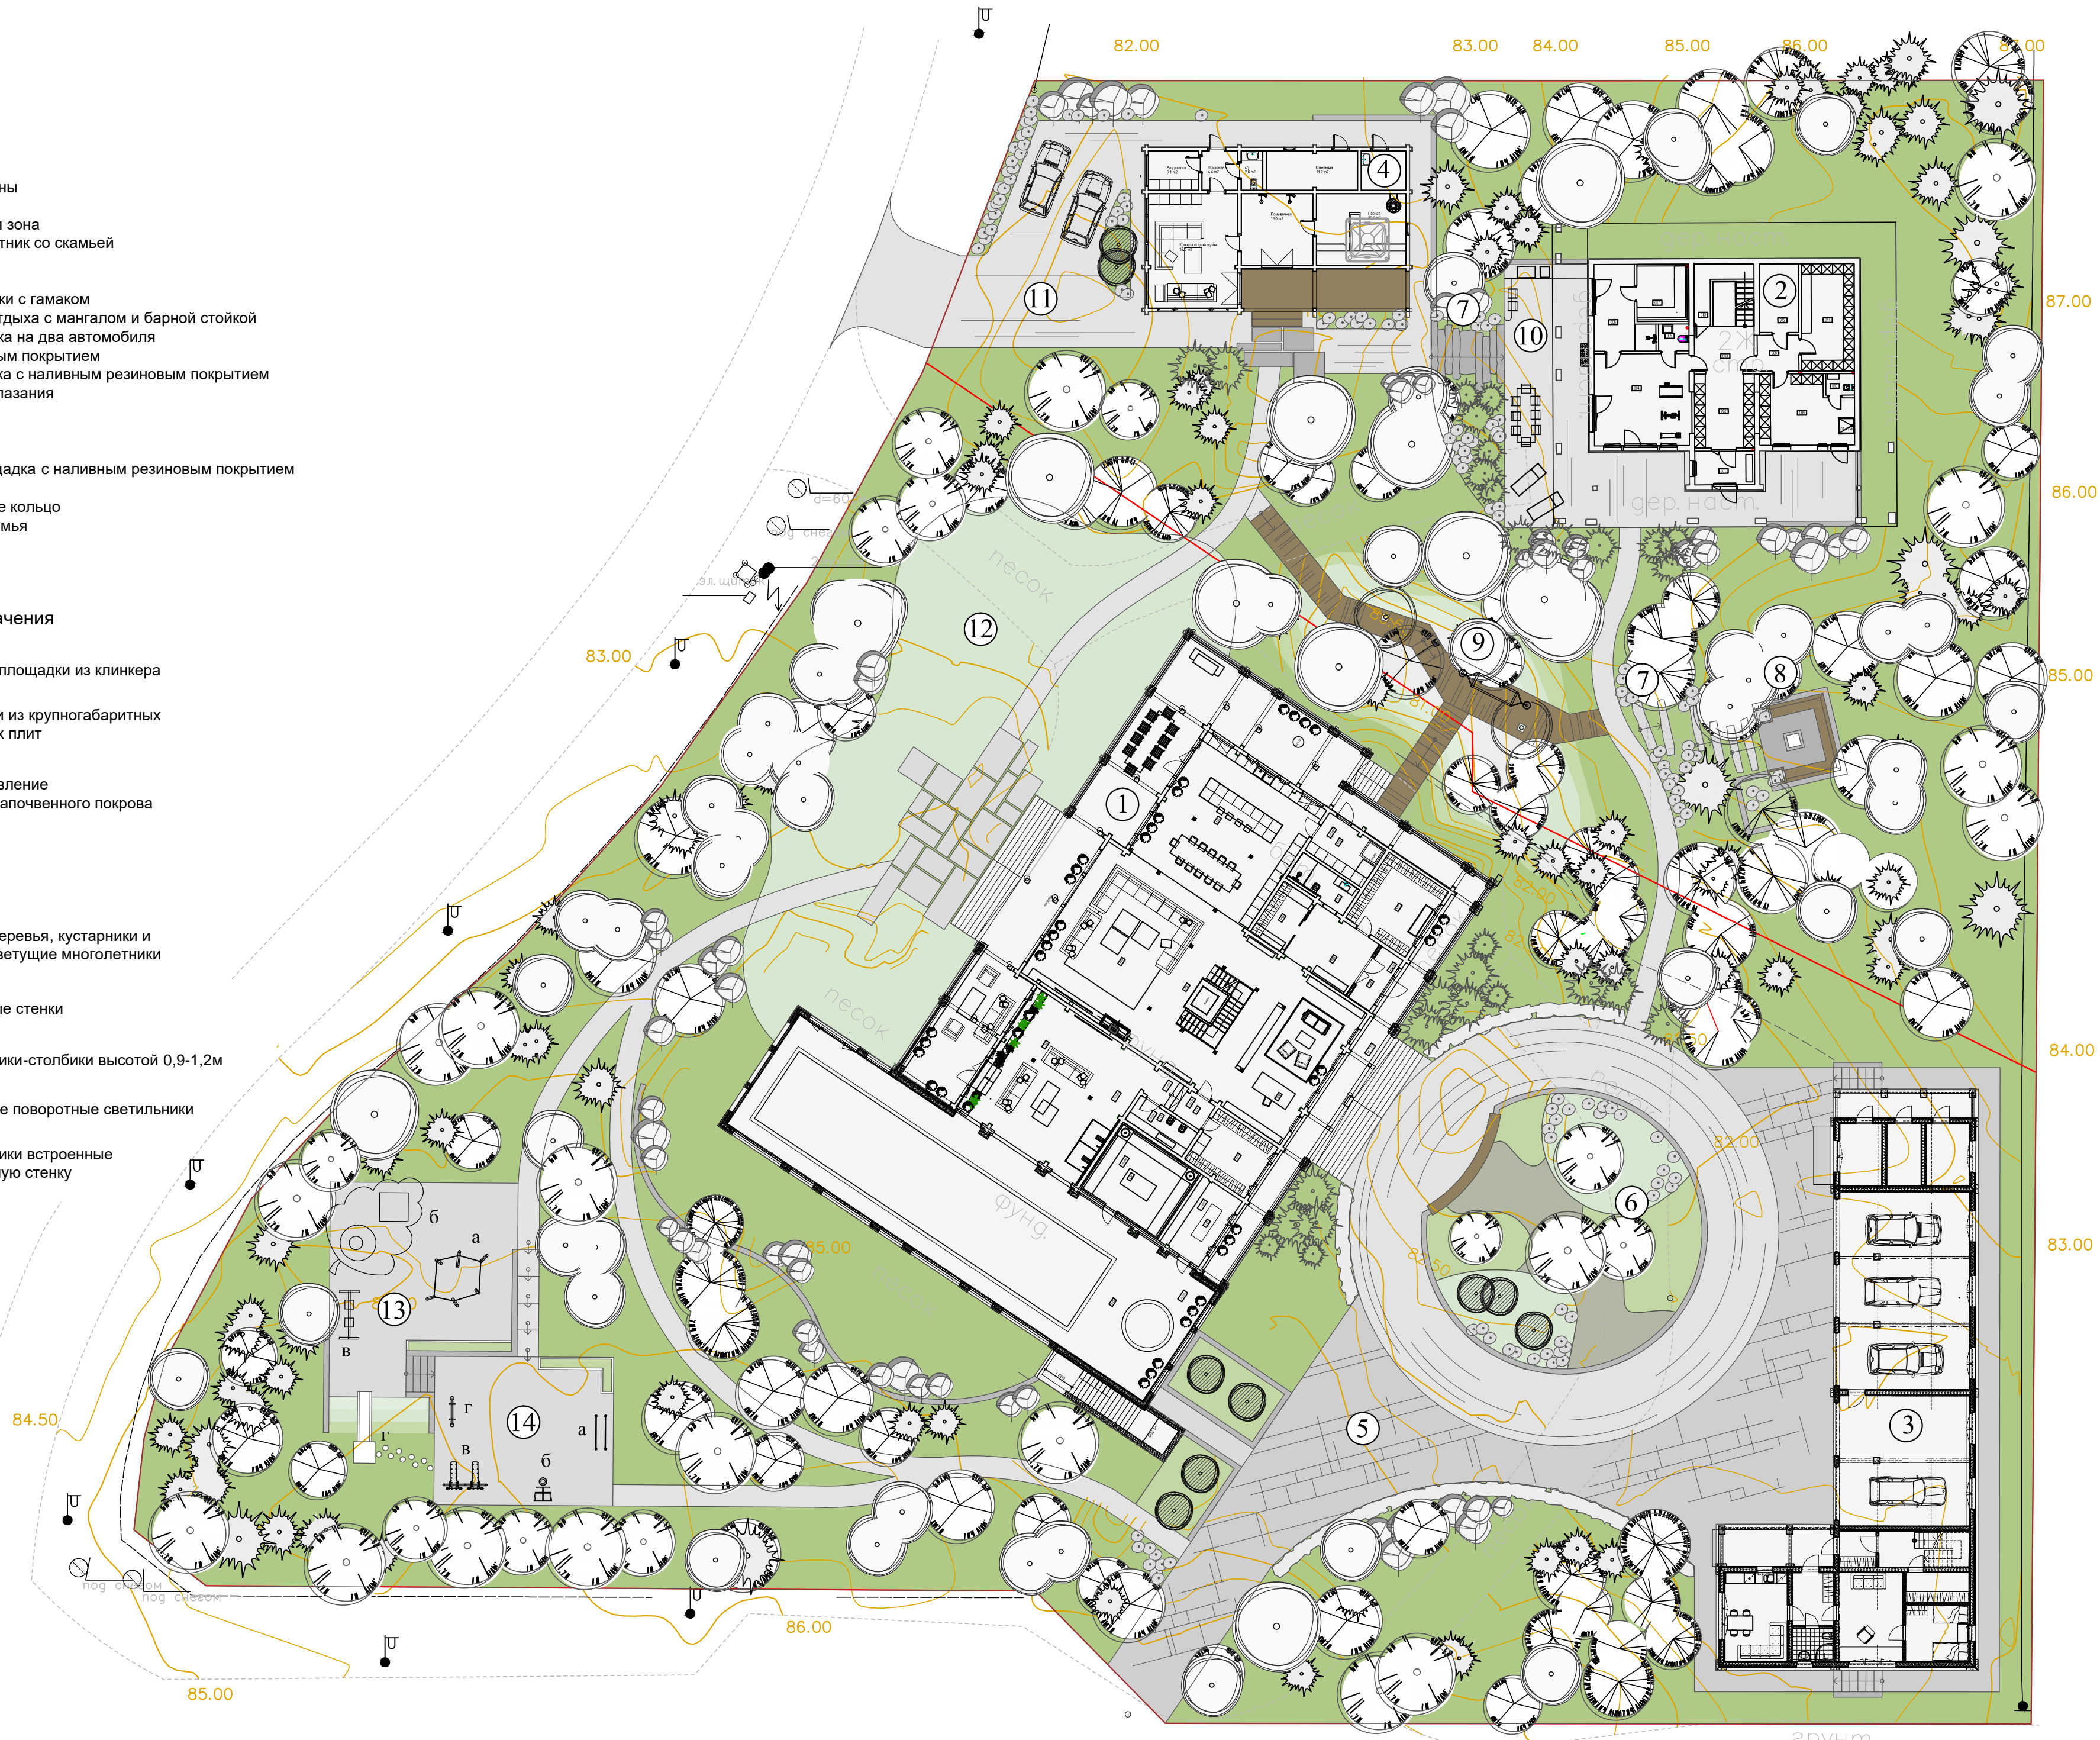




Стриженные массивы кустарников

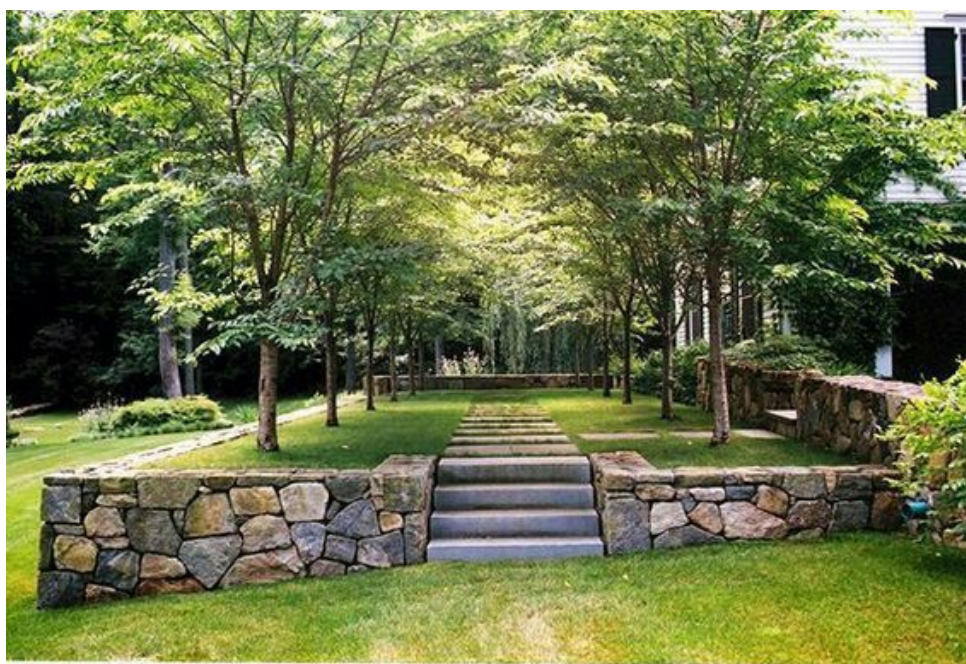

Подпорная стенка из гранитных блоков

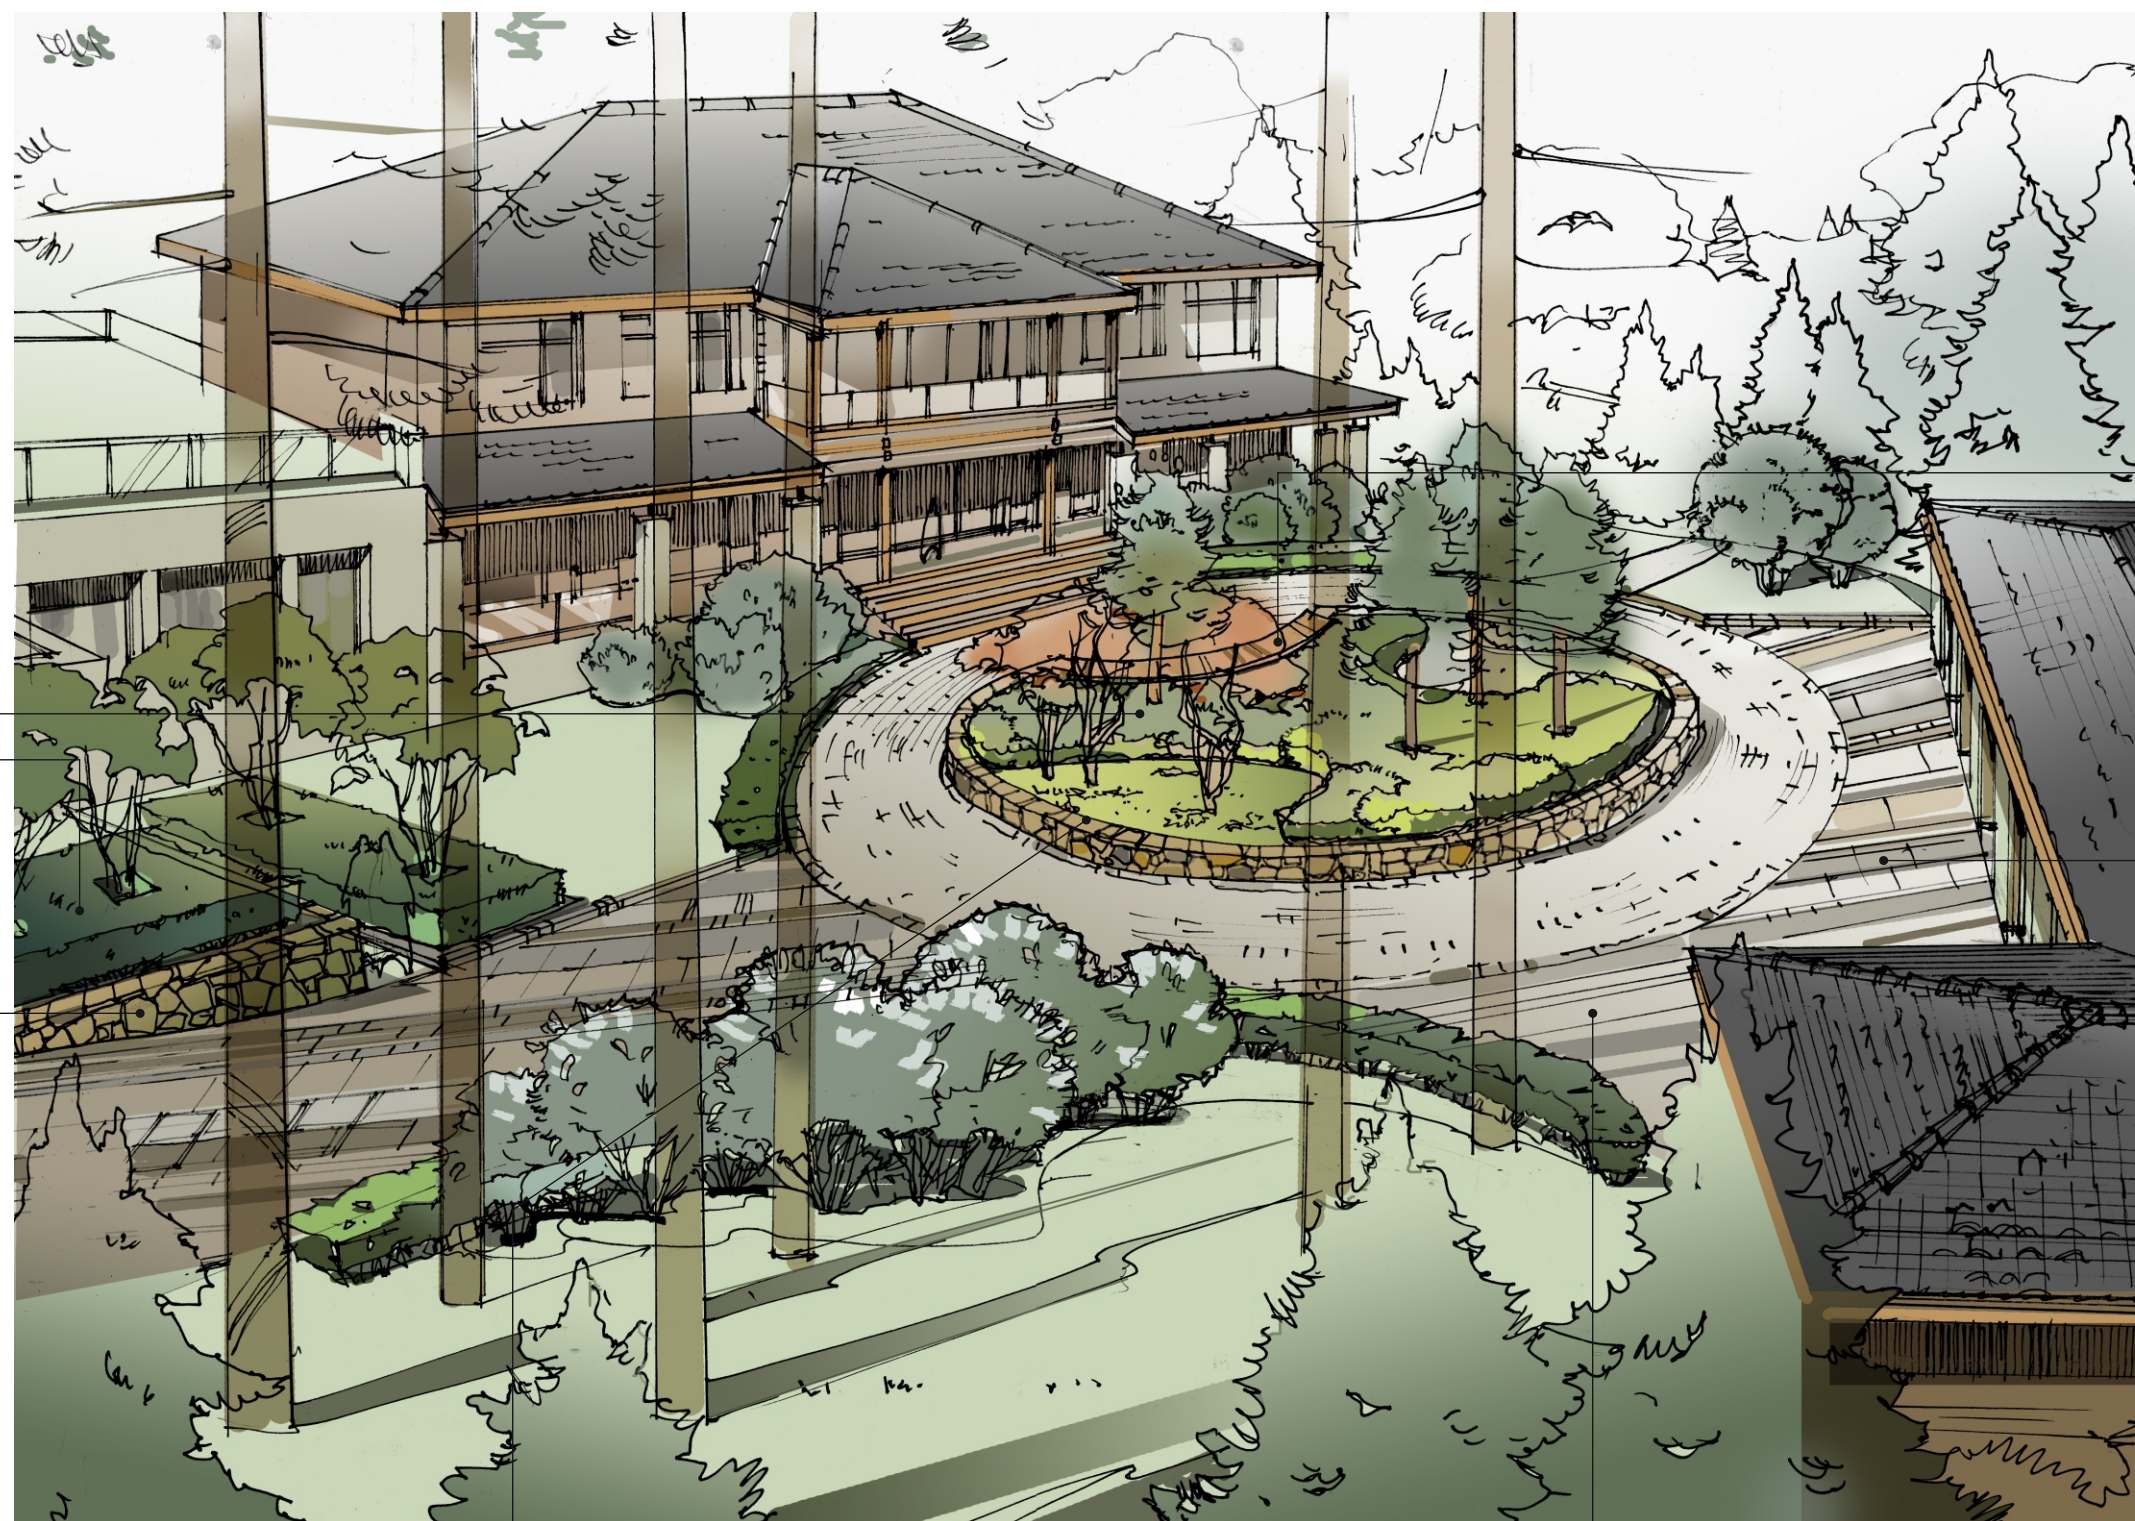

Скамья на подпорной стенке



Мощение каменными плитами, уложенными по диагонали



Приподнятый цветник




Мощение крупными гранитными плитами




Мощение крупными гранитными плитами

Изм.	Лист	Докум.	Подпись	Дата	Стадия	Лист	Листов
<p>Благоустройство участка в .п Медное озеро-2</p>							
<p>Эскизы и стилевые аналоги: Зона главного въезда</p>							

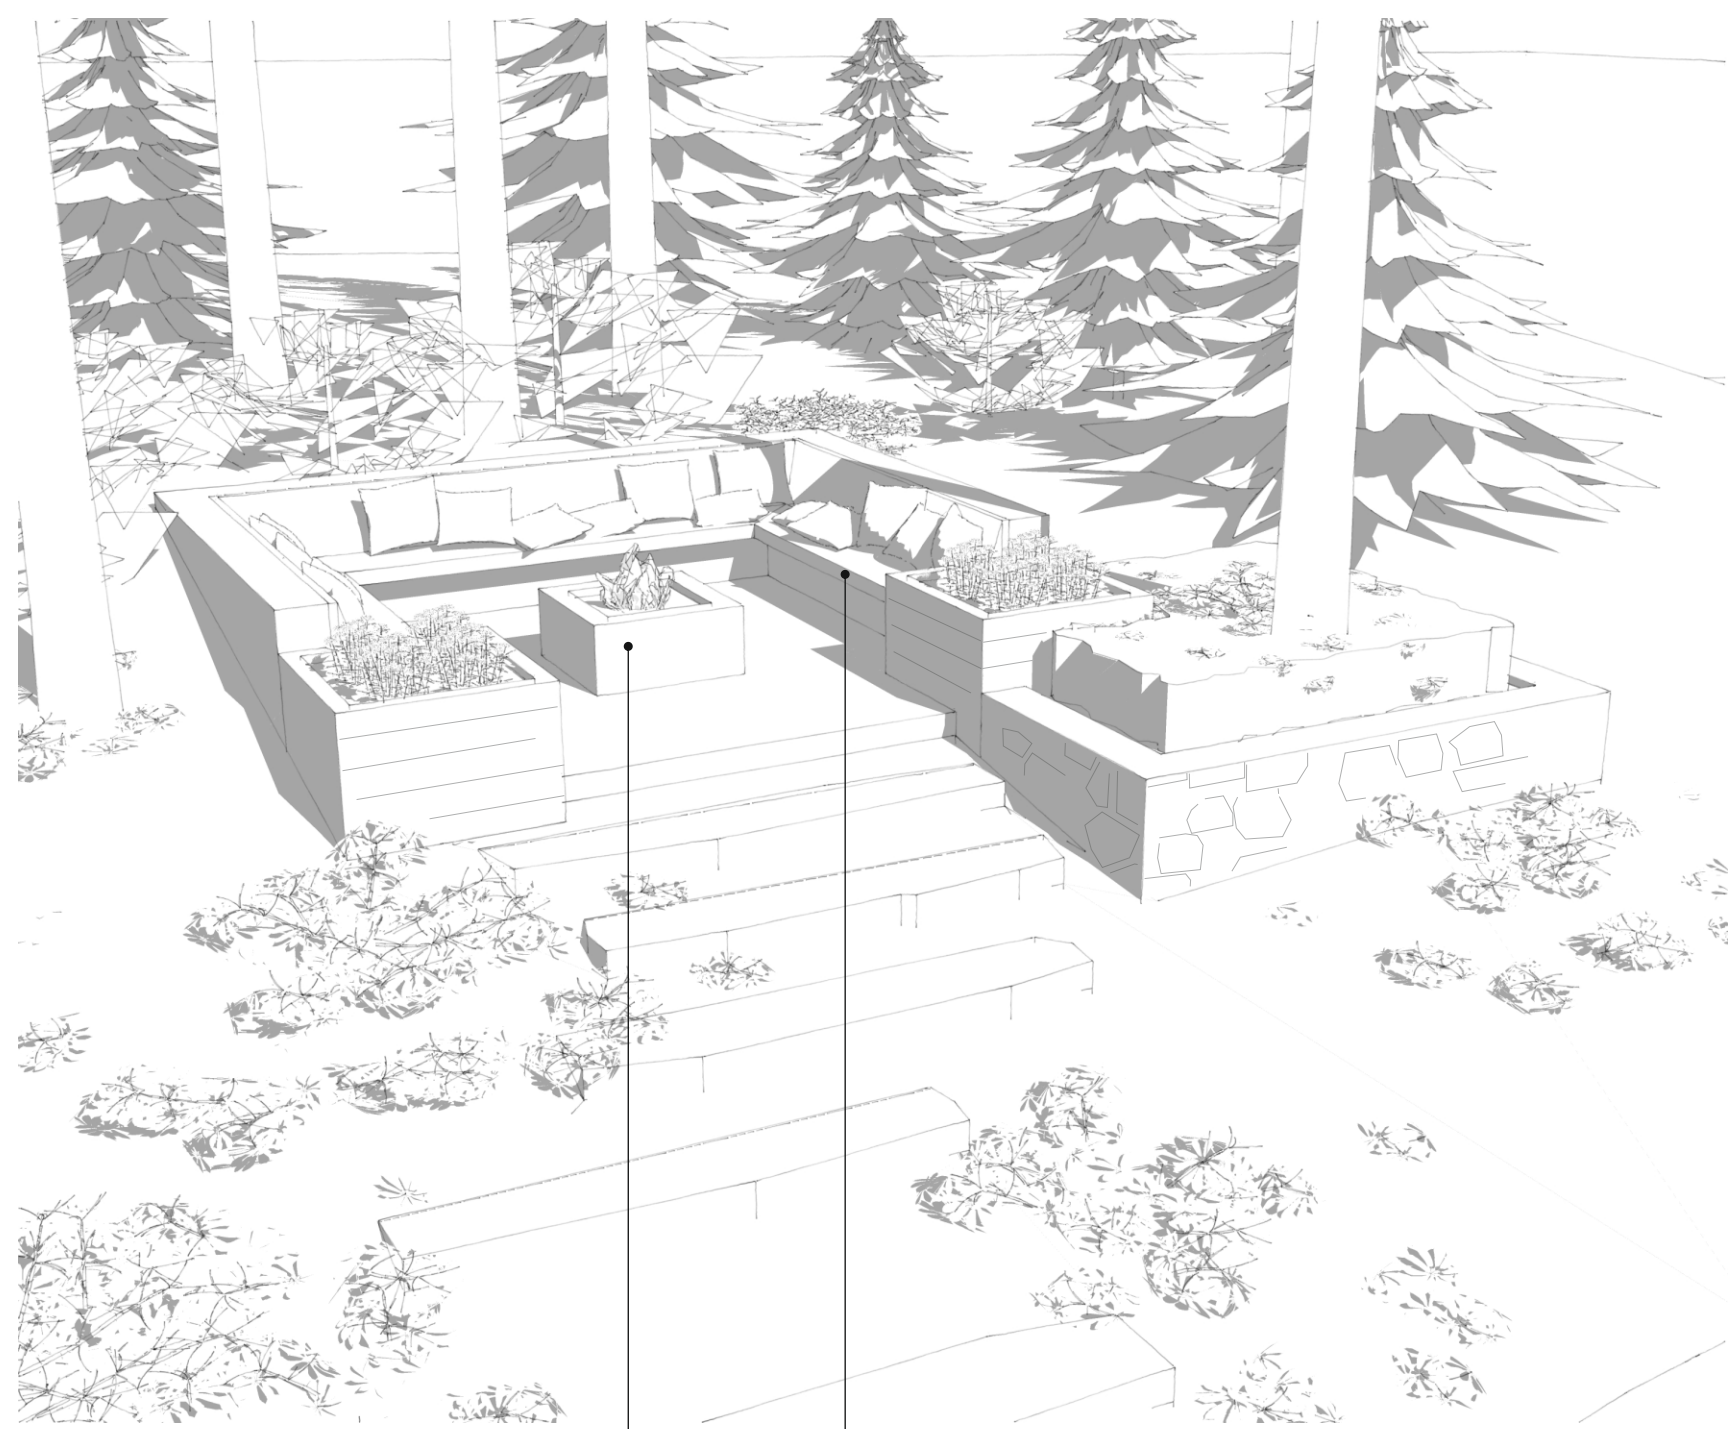

Кострище из камня

Деревянная скамья с подушками


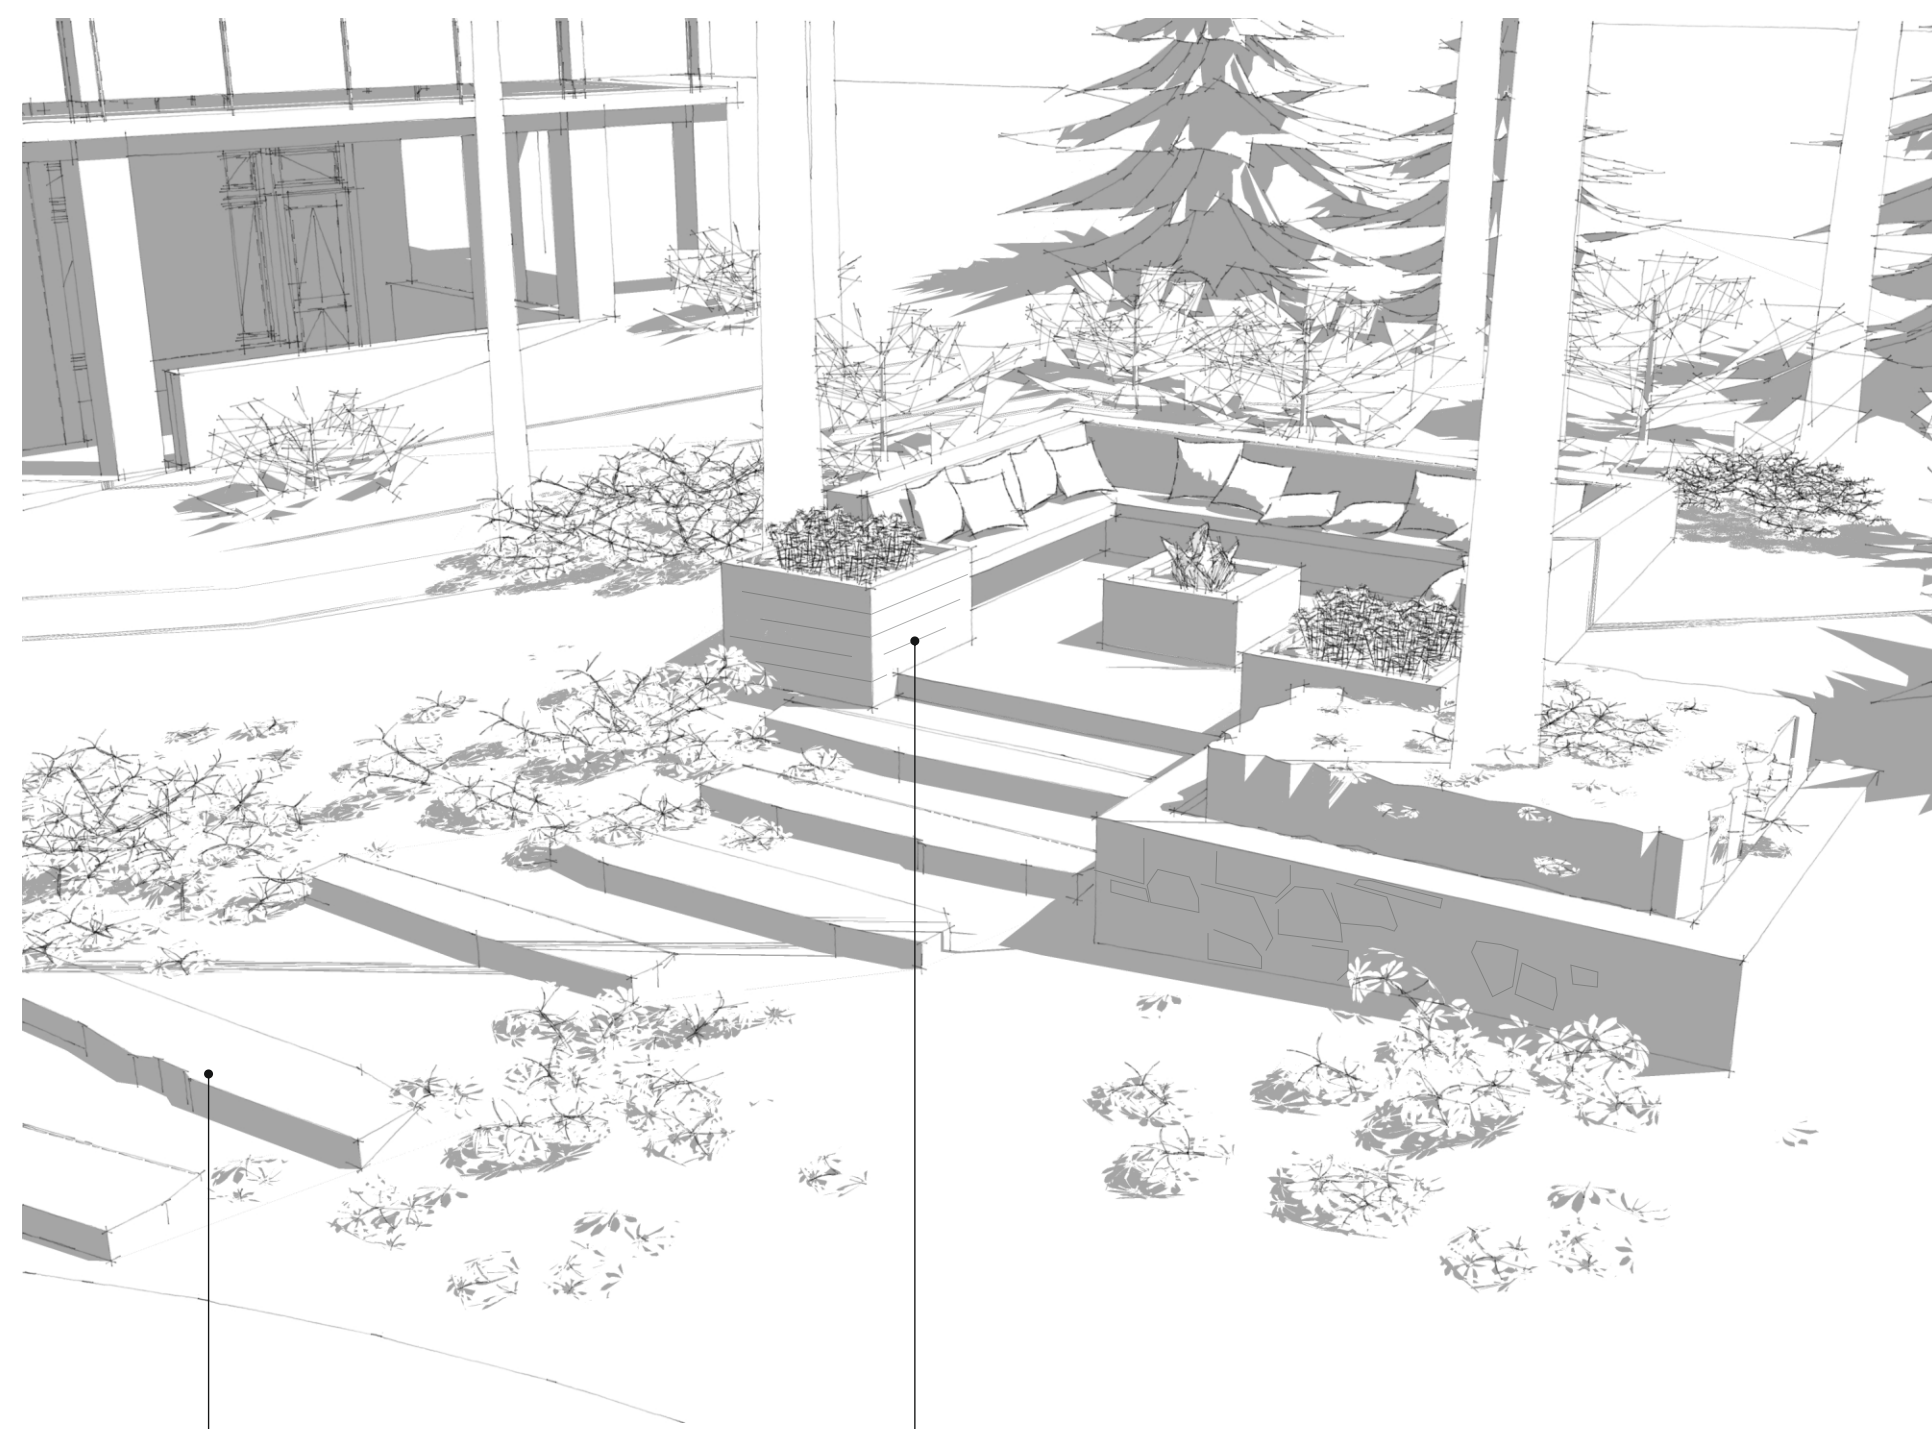


Ступени из гранита

Деревянные контейнеры для растений



Изм.	Лист	Докум.	Подпись	Дата	Благоустройство участка в .п Медное озеро-2	Стадия	Лист	Листов
Разработ.		Доброворская Пахомова				К	4	
Проверил		Сухоруков						
					Эскизы и стилевые аналоги: Кострище			

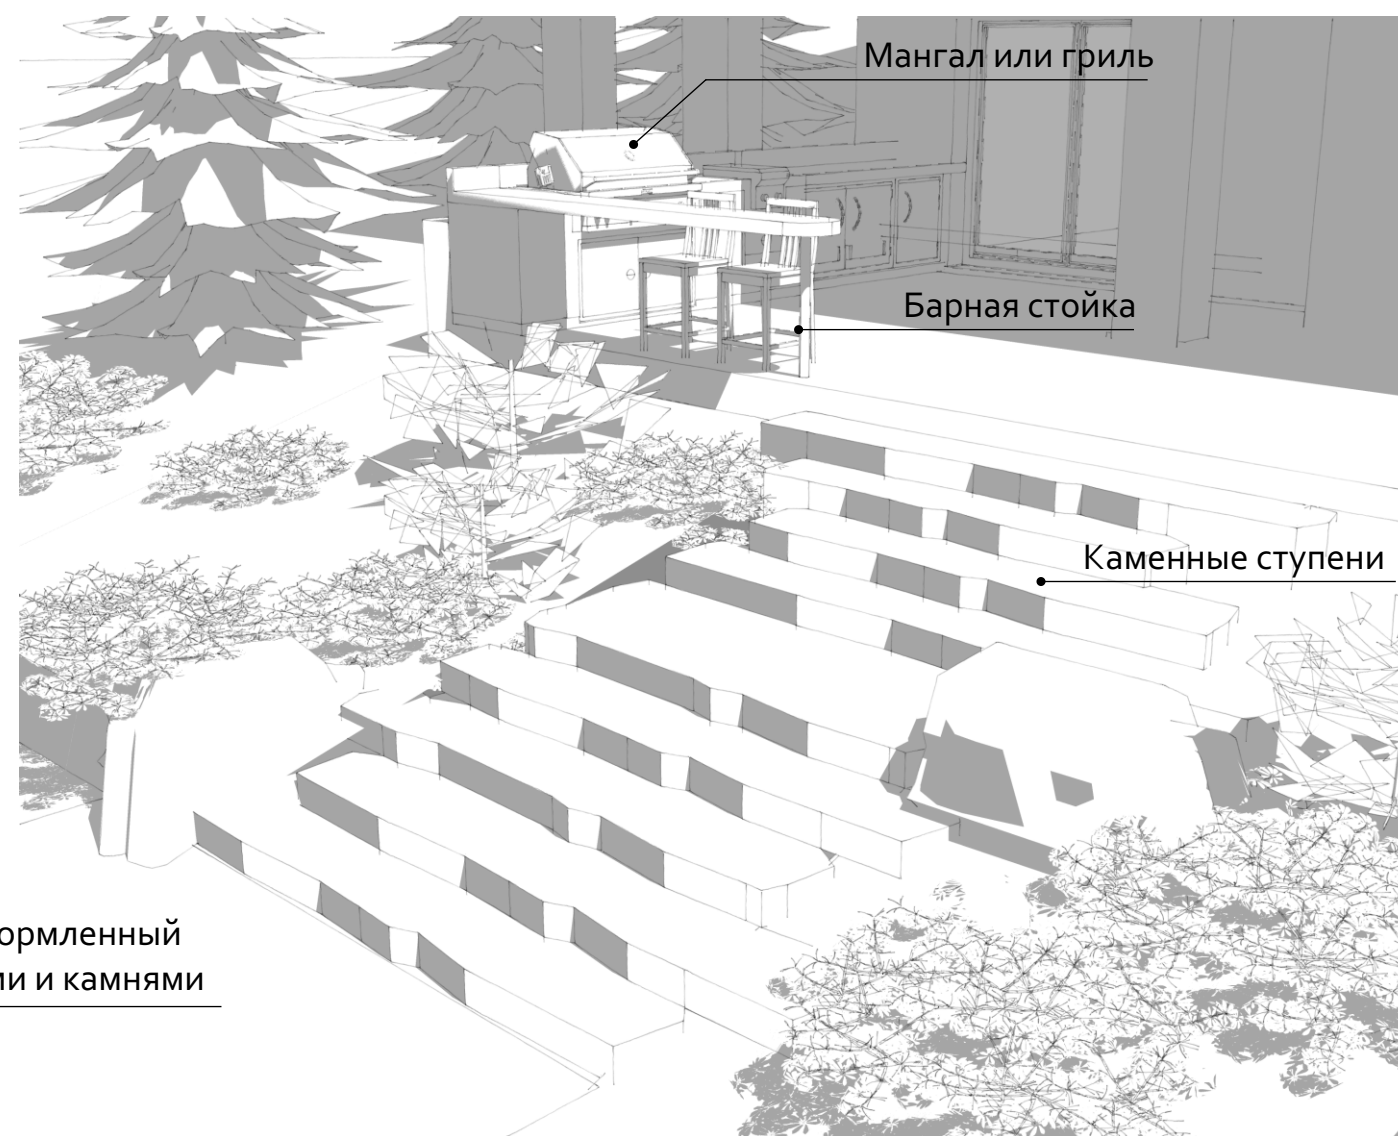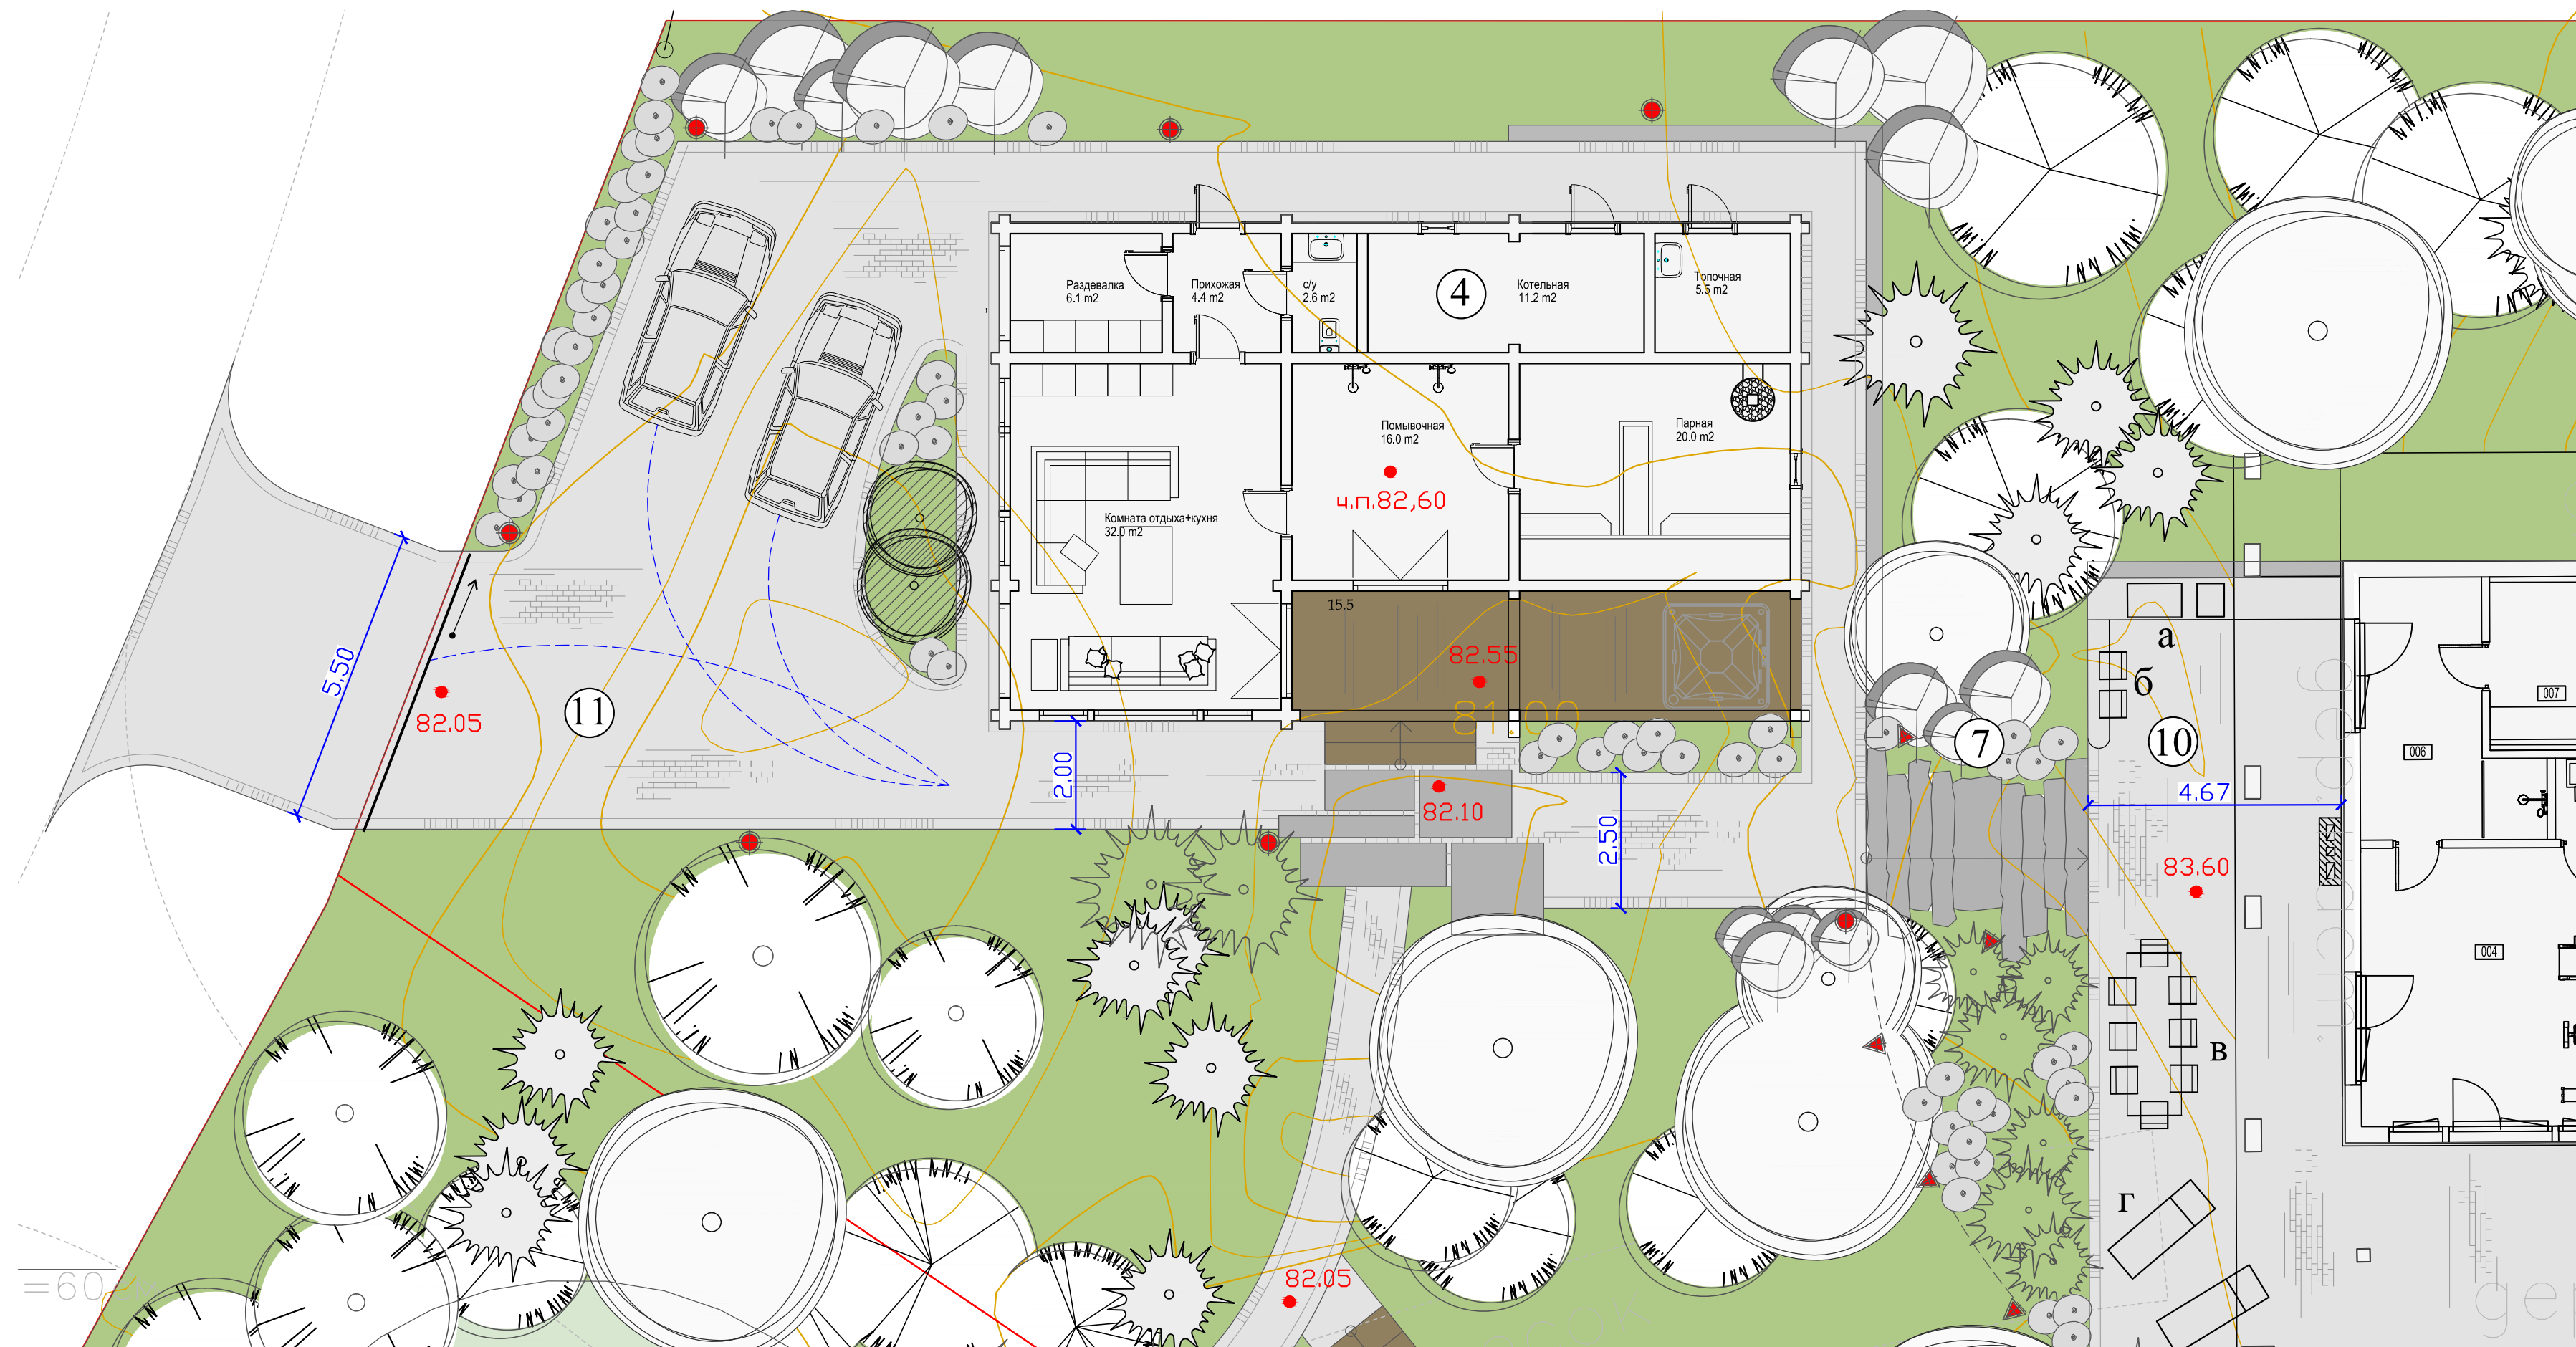

- Экспликация
- 7. Каменные ступени
 - 10. Площадка для отдыха
 - а) Мангал или гриль, встроенный в кухонный гарнитур
 - б) Барная стойка
 - в) Обеденная зона
 - г) Шезлонги
 - 11. Гостевая парковка с откатными воротами на два автомобиля


Изм.	Лист	Докум.	Подпись	Дата	Стадия	Лист	Листов
					Благоустройство участка в .п Медное озеро-2	К	5
Разработ.		Добровольская					
Проверил		Сухоруков					
					Детализация зоны отдыха М 1:100 Вариант 1		



Скамья из бруса



Подвесное кресло-кокон

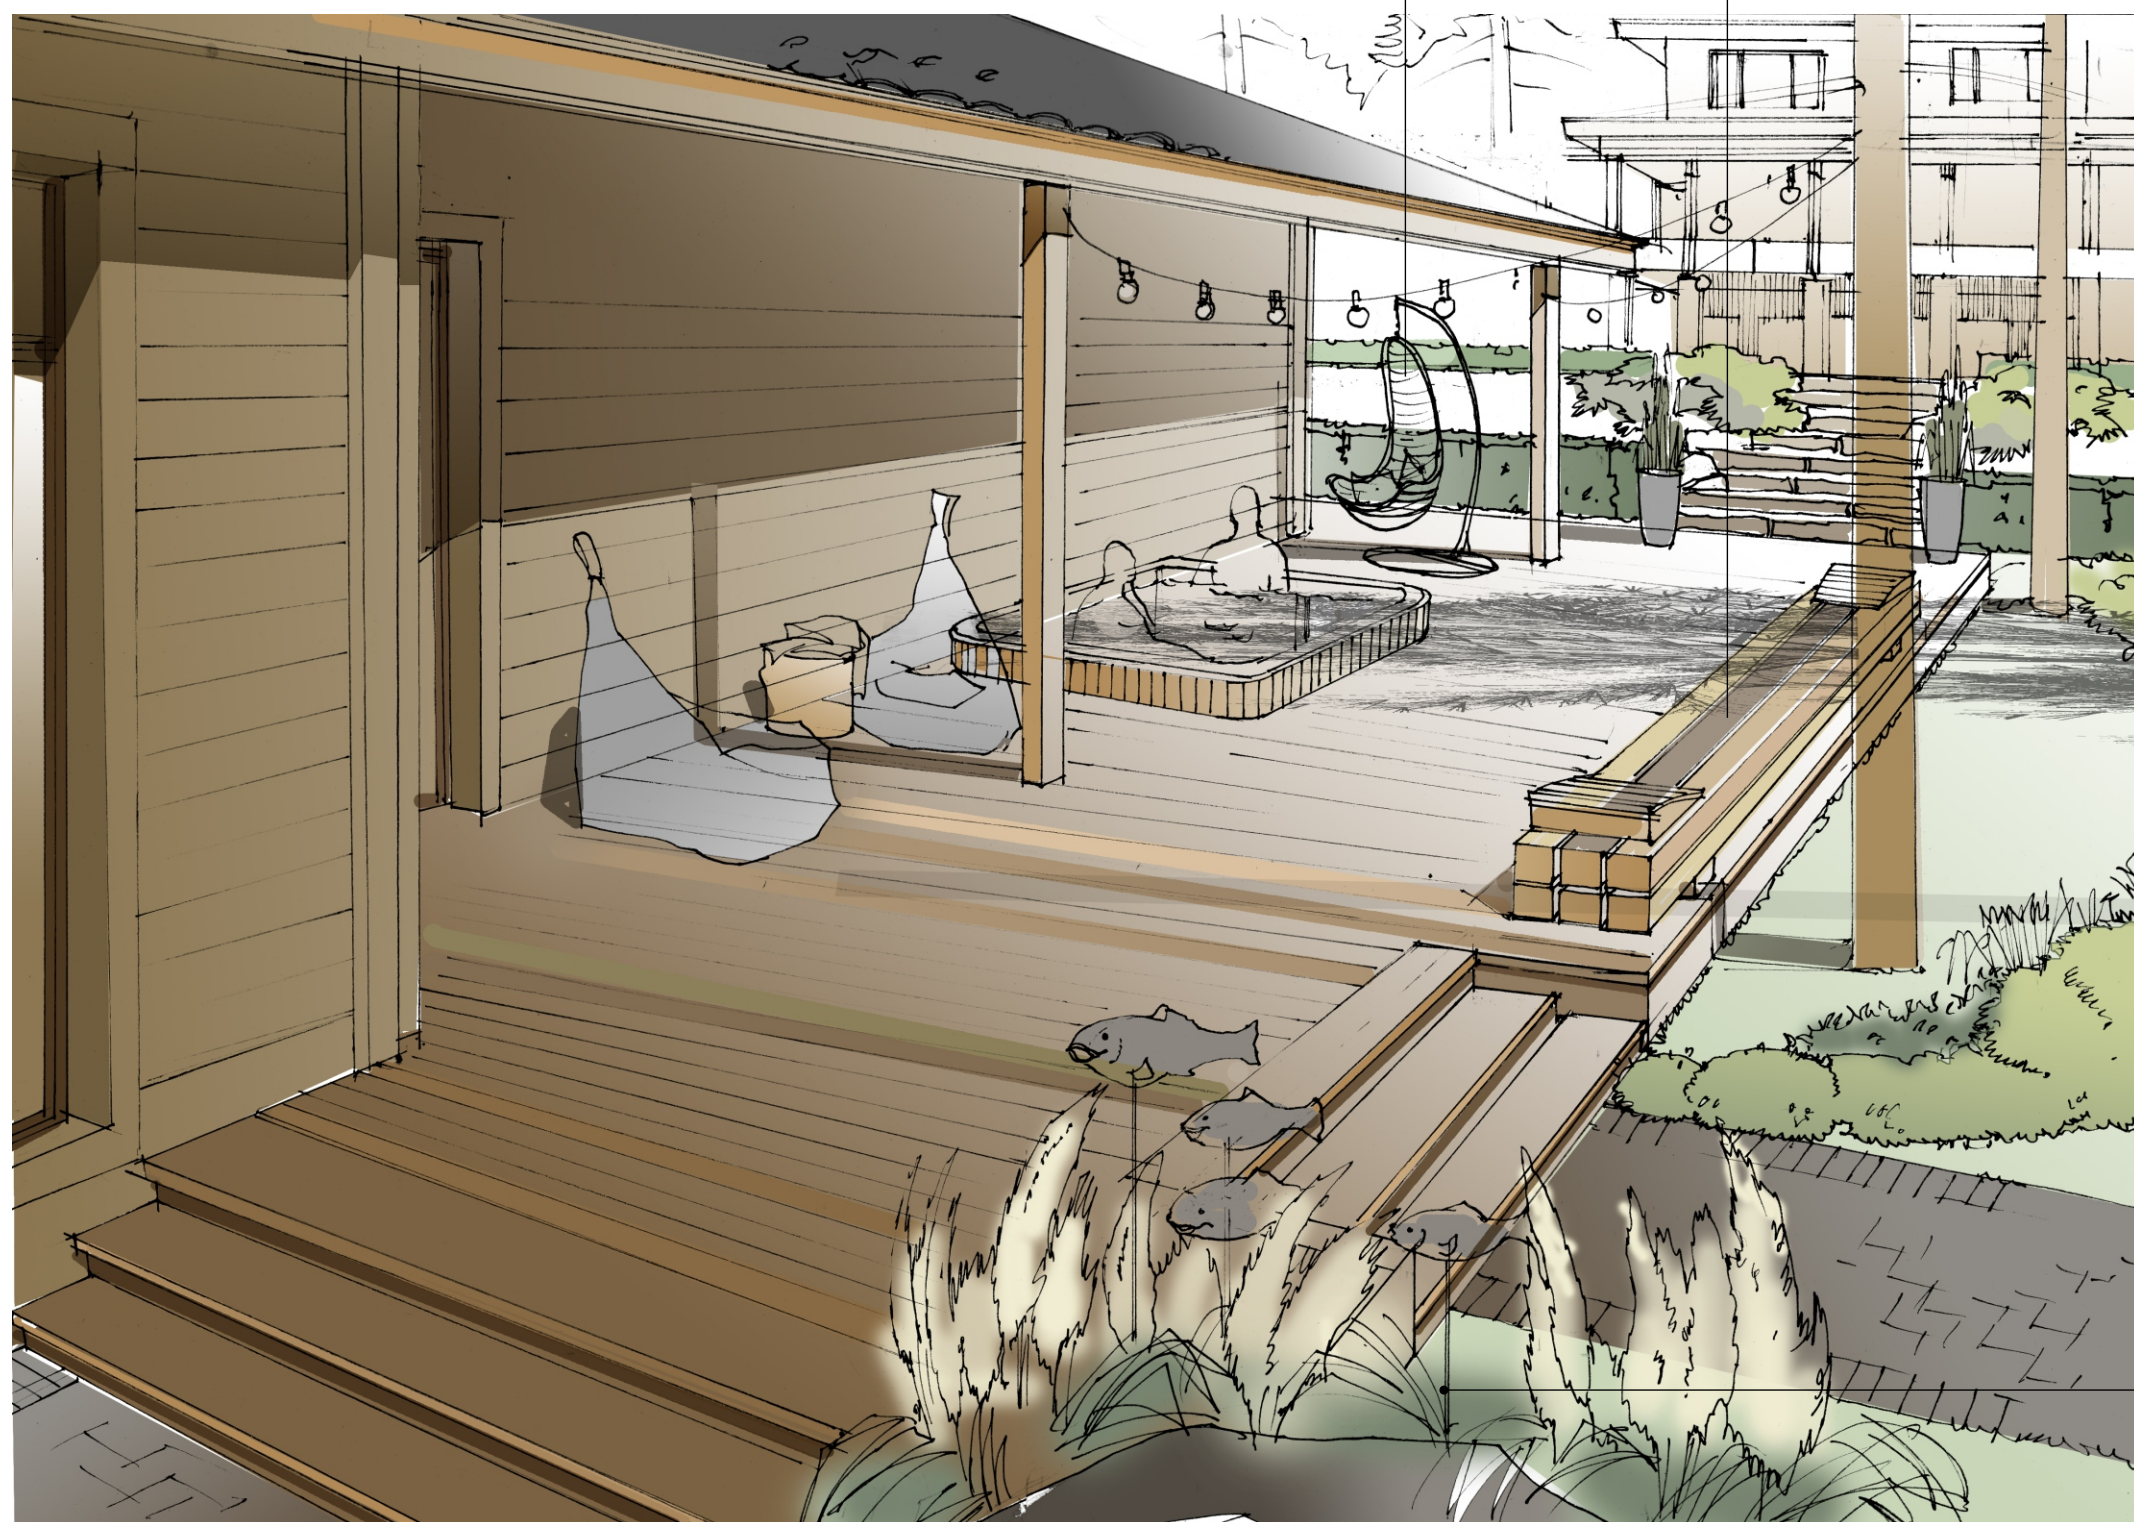

Расширенная терраса бани



Декоративная скульптура



Декоративные знаки

- Экспликация
- 7. Каменные ступени
 - 10. Площадка для отдыха
 - а) Мангал или гриль, встроенный в кухонный гарнитур
 - б) Барная стойка
 - в) Обеденная зона
 - г) Шезлонги
 - 11. Гостевая парковка с откатными воротами на два автомобиля

Изм.	Лист	Докум.	Подпись	Дата	Благоустройство участка в .п Медное озеро-2 Детализация зоны отдыха М 1:100 Вариант 2	Стадия	Лист	Листов
Разработ.	Добротворская	Пахомова				К	6	
Проверил	Сухоруков							



Спортивное оборудование из бруса



Детская и спортивная площадки



Подпорная стенка из бруса



Вставки из хвоща



Детское оборудование Monstrum



Конструкция для лазания Monstrum



Песочница в настиле



Качели из бруса




Детское оборудование Monstrum

Изм.	Лист	Докум.	Подпись	Дата	Благоустройство участка в .п Медное озеро-2			Стадия	Лист	Листов
Разработ.	Добровольская	Пахомова						К	7	
Проверил	Сухоруков									
					Эскизы и стилевые аналоги: Детская и спортивная площадки					

Площадки из бетонных плит




Площадки из гранитных плит

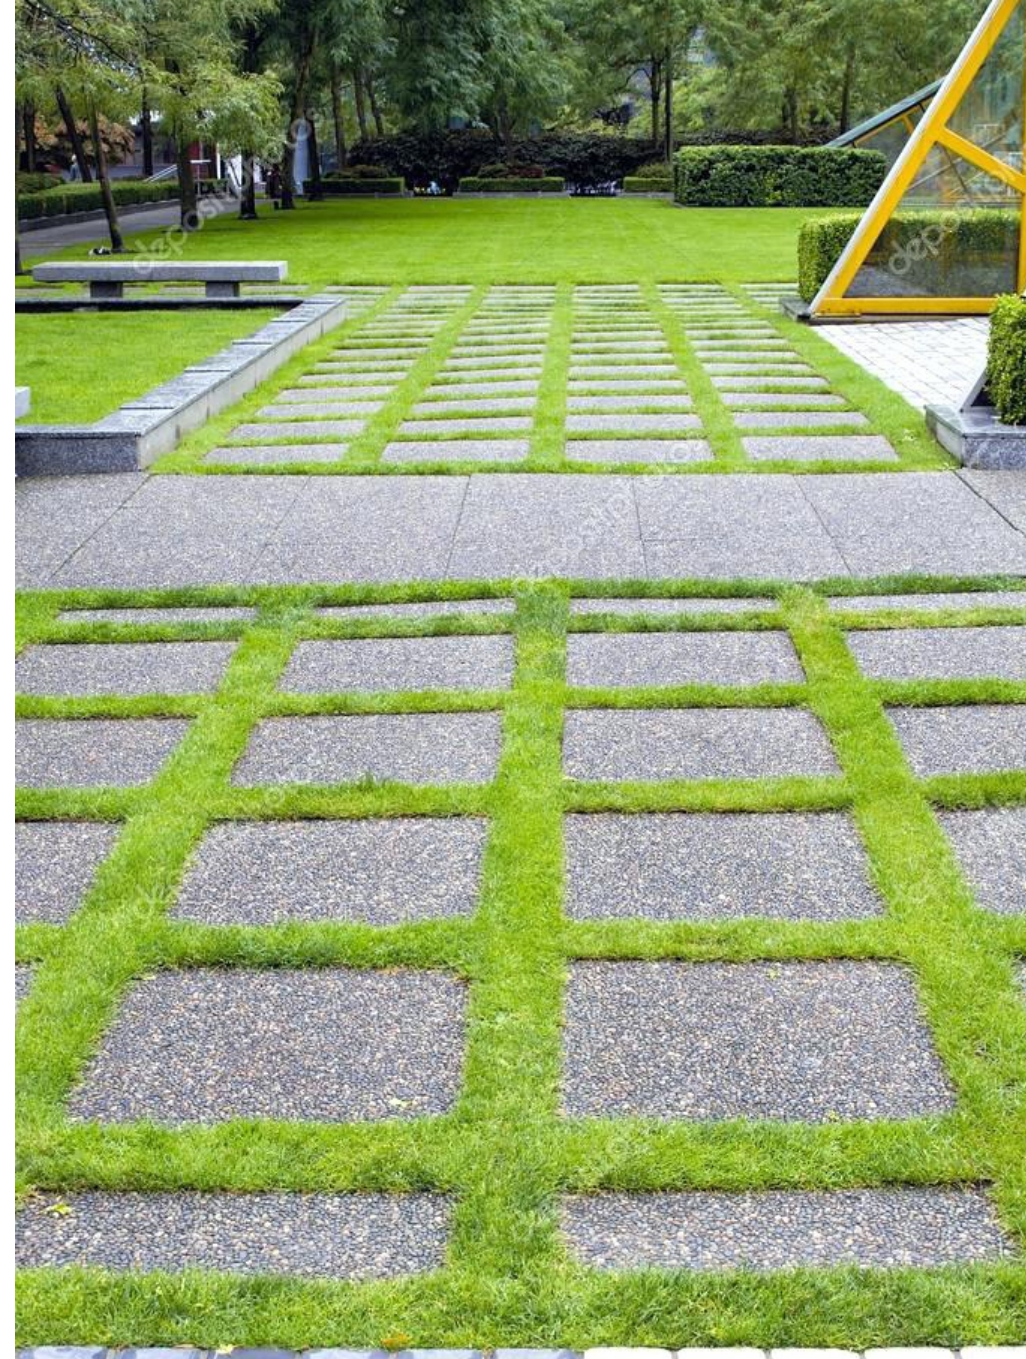


Площадки из клинкерной брусчатки



Дорожки из клинкерной брусчатки

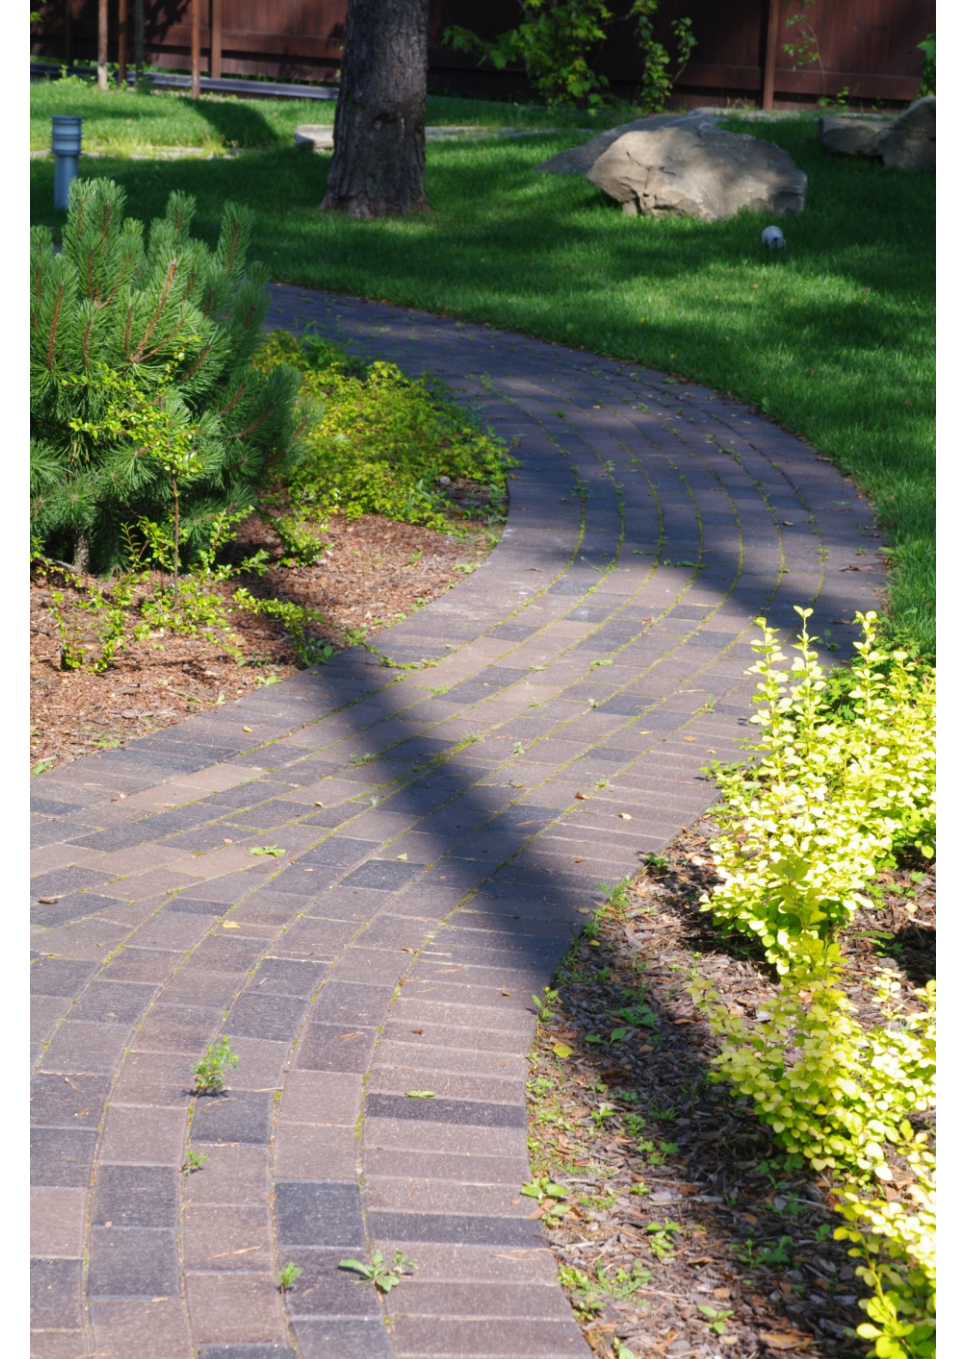

Деревянные мостки из термообработанной древесины Деревянные мостки

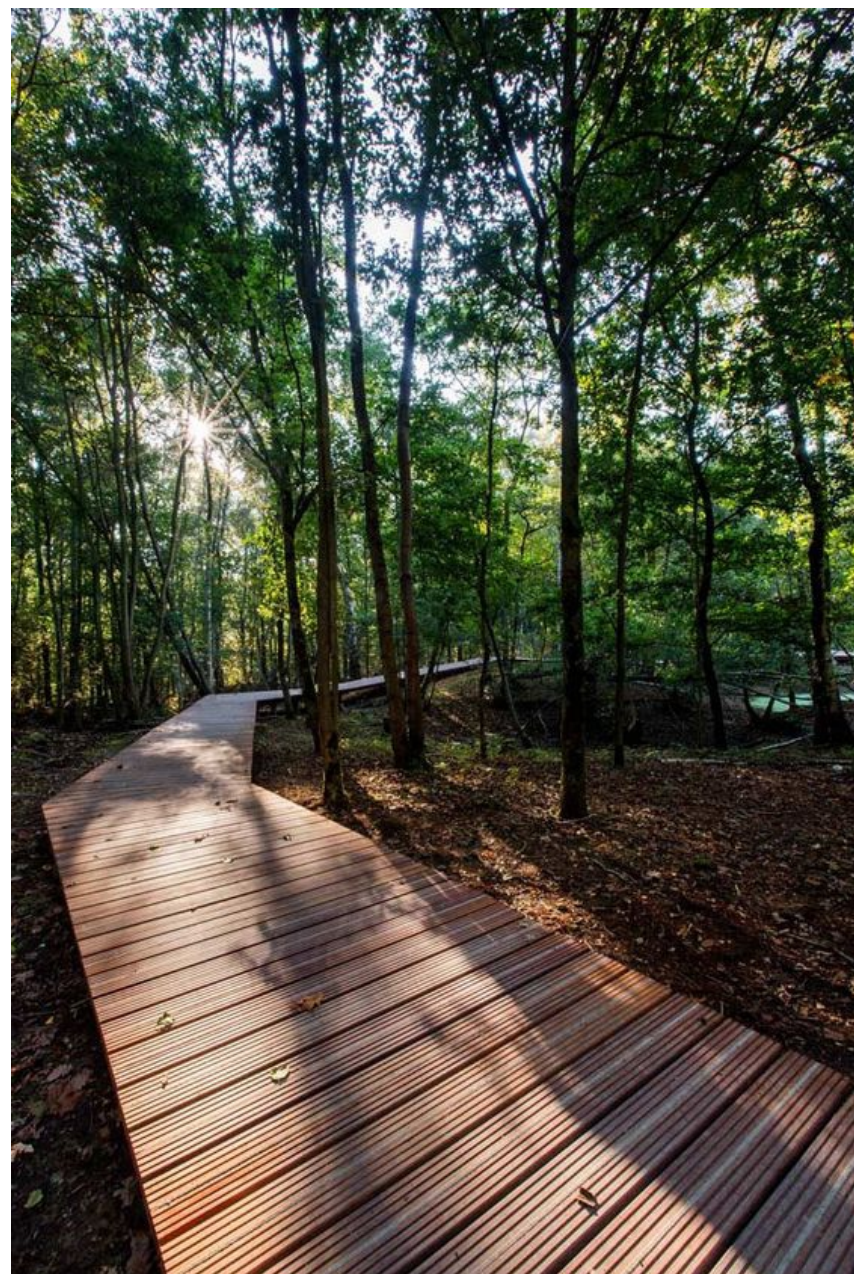


Отверстия для деревьев в мостках



Гамак на каркасе



Изм.	Лист	Докум.	Подпись	Дата	Благоустройство участка в .п Медное озеро-2			Стадия	Лист	Листов	
Разработ.	Добровольская	Пахомова						К	8		
Проверил	Сухоруков										
					Стилевые аналоги: Материалы мощения, деревянные мостки						



Подпорные стенки из гранитных блоков



Подпорные стенки из гранитных блоков



Изогнутая подпорная стенка



Газон на лесной поляне



Брусничник



Лесные почвопокровные многолетники

Изм.	Лист	Докум.	Подпись	Дата	Благоустройство участка в .п Медное озеро-2	Стадия	Лист	Листов
							К	9
					Стилевые аналоги: Подпорные стенки, восстановление лесного покрова	